



BEBAUUNGSPLAN

„IM HASENGRUND“




1. AUSFERTIGUNG

MASSSTAB 1:1000

LEGENDE:

- | | | | |
|-------|----------------------------|---|----------------------------|
| ■ | Grundriss des Hasengrundes | ■ | Grundriss der Hasengrundes |
| - - - | Grenze des Hasengrundes | ■ | Grundriss der Hasengrundes |
| ■ | Grundriss der Hasengrundes | ■ | Grundriss der Hasengrundes |
| ■ | Grundriss der Hasengrundes | ■ | Grundriss der Hasengrundes |

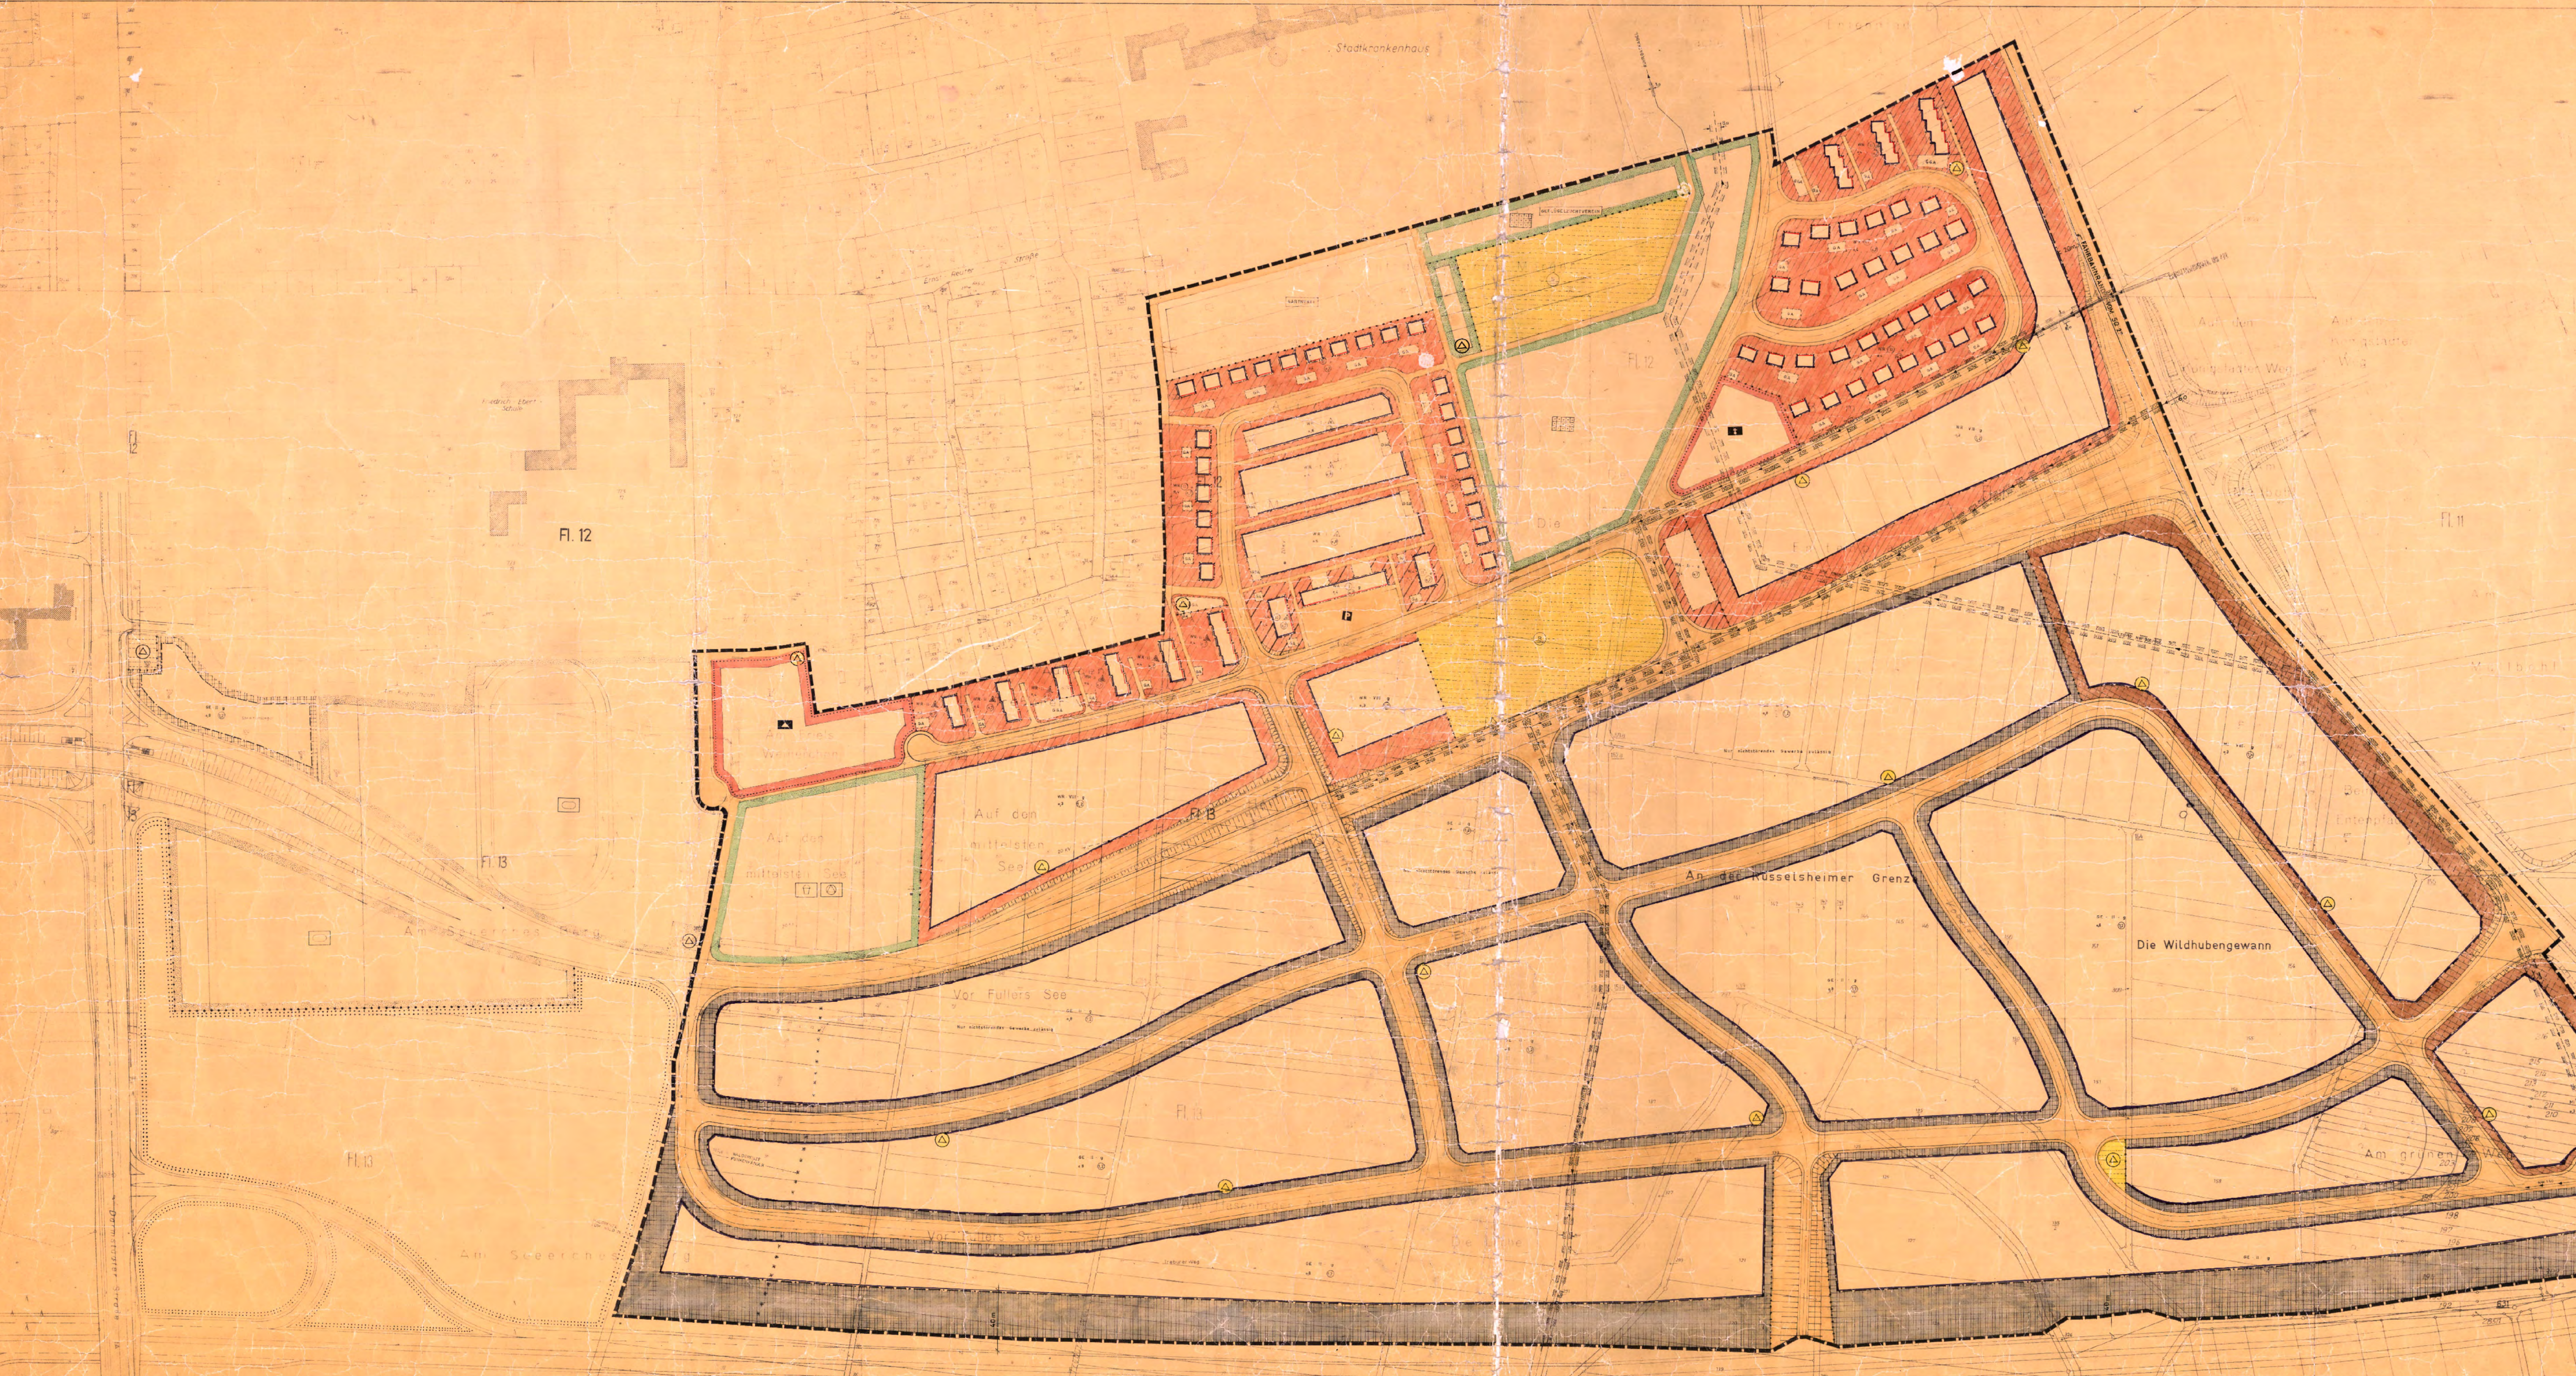

Es wird beauftragt, die Grenzen und Bebauungen der Flächen mit den
 Besondere die Bestimmungen nach dem Gesetz vom 12.12.1970
 gelten.

BEARBEITET: Stadtbaumeister Rüsselsheim
 Stadtplanung am 15.12.1970

AUFGESTELLT: Magistrat der Stadt Rüsselsheim,
 den 2.2.1970

ZUGESTIMMT: Gemeindevertretung der Stadt
 Rüsselsheim, den 26.2.1970

Nach Bekanntmachung
 am 15.4.1970
 vom 24. April 70 bis 25. Mai 70

OFFENGELEGT: Gemeindevertretung der Stadt
 Rüsselsheim, den 25.2.1971
 ERNEUTER SATZUNGSBESCHLUSS: Rüsselsheim, d.24.2.1972

DE IM TEXTE NIEDERGELEGEN
 „BESONDEREN VORSCHRIFTEN“
 SIND TEIL DES BEBAUUNGSPLANES



Bekanntmachung der Offenlegung und Inkrafttreten
 des Planes am 10.6.1972