



STADT RÜSSELHEIM

GEMARKUNG HASSLOCH

FLUR 1

BEBAUUNGSPLAN „IM KLAUER“



LANDKREIS GROSS GERAU

REGIERUNGSBEZIRK DARMSTADT

AUSFERTIGUNG



MASSTAB 1:1000

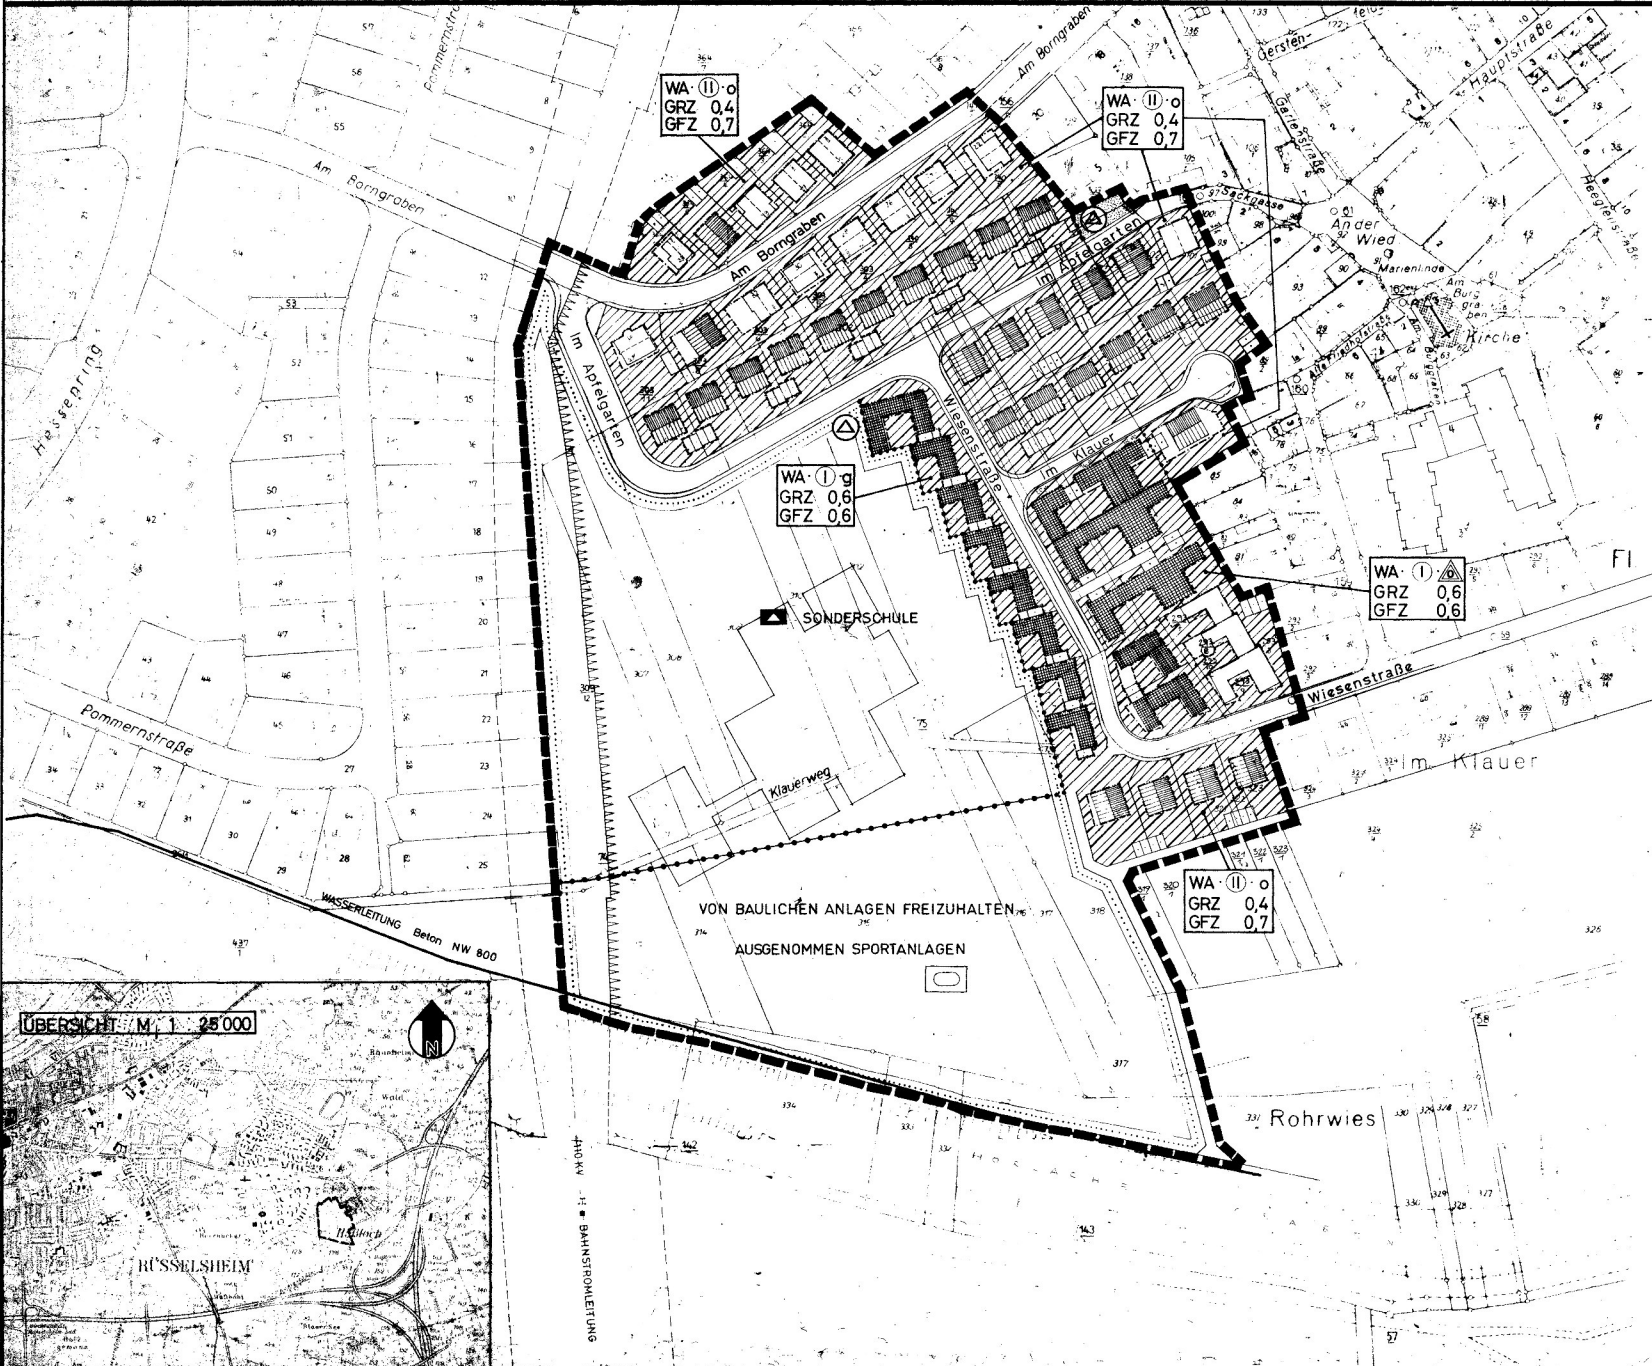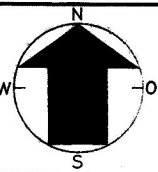

LEGENDE	
	ALLGEMEINES WOHNGEBIET, NUR WOHNGEBAUDE MIT NICHT MEHR ALS 2 WOHNUNGEN ZULÄSSIG!
	GRÜNFLÄCHE
	UMFORMERSTATION
	BAULINE
	BAUGRENZE
	ZAHL DER VOLLGESCHÖSSE ZWINGEND
	GRZ GRUNDFLÄCHENZAHL HÖCHSTWERT
	GFZ GESCHOSSFLÄCHENZAHL HÖCHSTWERT
	OFFENE BAUWEISE
	GESCHLOSSENE BAUWEISE
	NUR HAUSGRUPPEN ZULÄSSIG
	FLÄCHE FÜR DEN GEMEINBEDARF
	2-GESCHOSSIG, DACHNEIGUNG ≤ 30° ALT TEILUNG
	GARAGE, DOPPELGARAGE
	1-GESCHOSSIG FLACHDACH
	ABGRENZUNG UNTERSCHIEDLICHER NUTZUNG
	GRENZE DES RÄUMLICHEN GELTUNGSBEREICHES DES BEBAUUNGSPLANES
	VON DER BEBAUUNG FREIZUHALTENDE SCHUTZFLÄCHE
	STRASSENVERKEHRSFLÄCHEN

Es wird bescheinigt, daß die Grenzen und Bezeichnungen der Flurstücke mit dem Nachweis des Liegenschaftskatasters nach dem Stande vom übereinstimmen. Rüsselsheim, den KATASTERAMT

BEARBEITET	Stadtplanung der Stadt Rüsselsheim im November 1971 specht <i>Olto</i> Baudirektor
AUFGESTELLT	Magistrat der Stadt Rüsselsheim am 12.10.1970 Bürgermeister
ZUGESTIMMT	Gemeindevertretung d. Stadt Rüsselsheim am 27.01.1972 Stadtverordnetenvorsteher
BEKANNTMACHUNG DER OFFENLEGUNG	am 24.03.1972
OFFENGELEGT	vom 04.04.1972 bis 05.05.1972
ALS SATZUNG BESCHLOSSEN	Gemeindevertretung d. Stadt Rüsselsheim am 28.09.1972 Stadtverordnetenvorsteher
GENEHMIGT	am 21. NOVEMBER 1972
OFFENLEGUNG DES GENEHMIGTEN PLANES	VOM 15.12.1972 BIS 18.01.1973
RECHTSKRÄFTIG	am 19.01.1973

