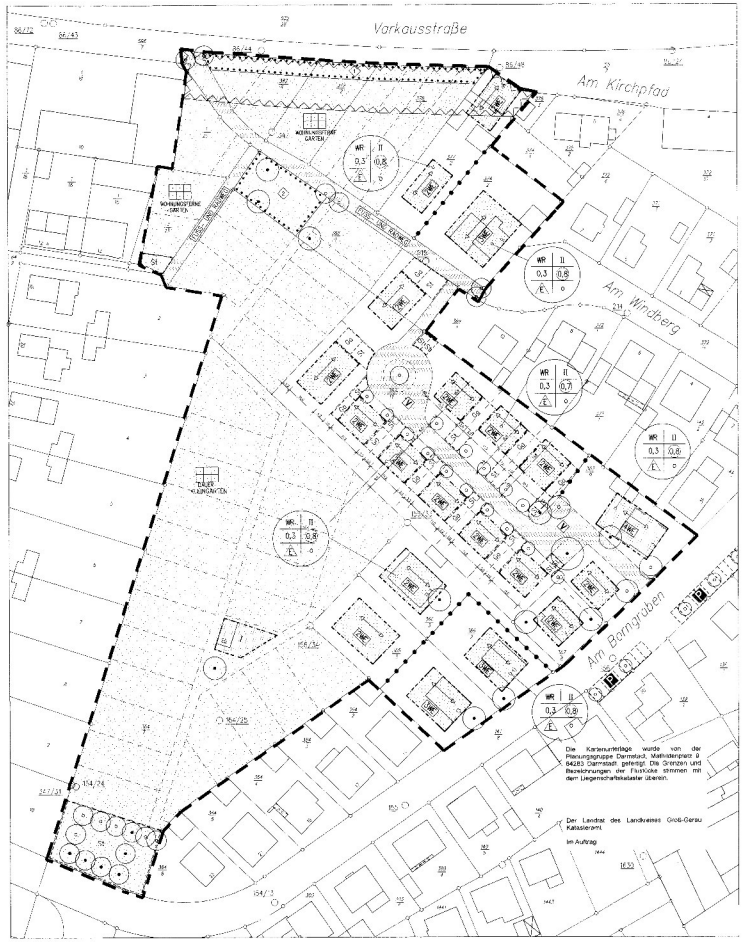

FESTSETZUNGEN NACH DER PLANZEICHENVERORDNUNG

ART DER BAULICHEN NUTZUNG (§ 9(1) Nr. 1 BauGB)

WR — REINES WOHNGEBIET (§ 3 BauNVO) (§ 1 (5) FÜR FESTSETZUNG NR. 1.1)

MASS DER BAULICHEN NUTZUNG (§ 9(1) Nr. 1 BauGB)

0,4 — GRUNDFLÄCHENZAHL ALS HÖCHSTWERT (§ 16 BauNVO)

0,8 — GESCHOSSFLÄCHENZAHL ALS HÖCHSTWERT (§ 20 BauNVO)

II — ZAHL DER VOLLGESCHOSSE ALS HÖCHSTWERT (§ 16(2) in (4) und 18(1) BauNVO)

ED — MAX. ZULÄSSIGE ANZAHL DER WOHNEINHEITEN PRO GEBÄUDE (§ 9(1) Nr. 6 BauGB)

BAUWEISE, ÜBERBAUBARE GRUNDSTÜCKSFLÄCHEN (§ 9(1) Nr. 2 BauGB)

o — OFFENE BAUWEISE (§ 22(2) in (4) BauNVO)

E — NUR EINZELHÄUSER ZULÄSSIG (§ 22(2) BauNVO)

— BAUGRENZE (§ 23(1) BauNVO)

— — — BAUGRENZE (§ 23(3) BauNVO)

— BAULINIE (§ 23(2) BauNVO)

— ÜBERBAUBARE GRUNDSTÜCKSFLÄCHE (§ 23(1) BauNVO)

STELLUNG DER BAULICHEN ANLAGEN (§ 9(1) Nr. 2 BauGB)

— FIRSTRICHTUNG

VERKEHRSFLÄCHEN (§ 9(1) Nr. 11 BauGB)

— STRASSENBAHNEN

V — VERKEHRSBERUHIGTER BEREICH (VW-WANNE)

P — PARKPLATZ

— STRAßENBEGRENZUNGSLINIE

PRIVATE GRÜNFLÄCHEN (§ 9(1) Nr. 15 BauGB)

— PRIVATE GRÜNFLÄCHE

— ZWECKBESTIMMUNG

— DAUERNUTZUNGEN (S. ANLAGEN FÜR BESONDERE FESTSETZUNG NR. 7.1)

— ANPFLANZUNGEN, GARTEN (S. LANDSCHAFTSPLANERISCHE FESTSETZUNG NR. 7.1)

— KOHLENGESTEINE GARTEN

— ANPFLANZUNGEN ZUR ERHALTUNG VON BÄUMEN UND STRÄUCHERN

— ZWECKBESTIMMUNG

FLÄCHEN ZUM ANPFLANZEN UND FÜR DIE ERHALTUNG VON BÄUMEN UND STRÄUCHERN (§ 9(1) Nr. 25 BauGB)

— HECKE UND DER NÄHERUNGSZONE (S. LANDSCHAFTSPLANERISCHE FESTSETZUNG NR. 10.1)

— WALDSCHUTZHECKE (S. LANDSCHAFTSPLANERISCHE FESTSETZUNG NR. 11.3)

— BAUMPFLANZEN VON GRÖßEN- STANDORTFESTSETZUNGEN (§ 9(1) Nr. 25 BauGB)

— ERHALT VON BÄUMEN

SONSTIGE PLANZEICHEN

— ABGRENZUNG DER FLÄCHEN, DIE VON JEDE BEBAUUNG (§ 9(1) Nr. 24 BauGB)

— FLÄCHEN FÜR NEBEN- UND GEMEINSCHAFTSANLAGEN (§ 9(1) NR. 4 + 22(2) BauGB)

— NR. DER EINHEIT

St — STELLPLÄTZE

Ga — GARAGEN

— — — — — SCHUTZ, PFLEGE UND ENTWICKLUNG VON BODEN, NATUR UND LANDSCHAFT (§ 9(1) Nr. 20 BauGB)

— GRENZE DES RÄUMLICHEN GELTUNGSBEREICHS (§ 9(7) BauGB)

— ABGRENZUNG VON UNTERSCHIEDLICHER ART UND DES MAßES DER BAULICHEN NUTZUNG (§ 16(5) BauNVO)

— ABGRENZUNG UNTERSCHIEDLICHER BAUWEISE, ODER DER ÜBERBAUBAREN GRUNDSTÜCKSFLÄCHEN (§ 16(5) BauNVO)

— ABGRENZUNG DER FLÄCHEN FÜR DIE ERHALTUNG VON BÄUMEN UND STRÄUCHERN (§ 9(1) Nr. 25 BauGB)

— ABGRENZUNG DER FLÄCHEN FÜR DIE ANPFLANZUNG VON BÄUMEN UND STRÄUCHERN (§ 9(1) Nr. 25 BauGB)

ERKLÄRUNG DER NUTZUNGSSCHABLONE

REINES WOHNGEBIET	ZAHL DER VOLLGESCHOSSE
GRUNDFLÄCHENZAHL	GESCHOSSFLÄCHENZAHL
NUR EINZELHÄUSER ZULÄSSIG	BAUWEISE

TEXTLICHE FESTSETZUNGEN

I. FESTSETZUNGEN ZUR BAULICHEN NUTZUNG gemäß § 9(1) BauGB i. V. m. der BauNVO

TEILBEREICH - BAUGEBIET

1. Art der baulichen Nutzungen (§ 9(1) Nr. 1 BauGB i.V.m. § 1 ff. BauNVO)

1.1 Reines Wohngebiet nr. (§ 3 BauNVO)

Allgemein zulässig sind gem. (§ 3(3) BauNVO)
- Wohngebäude

Ausnahmen können gemäß (§ 3(3) BauNVO) zugelassen werden
- Läden und nicht störenden Handwerksbetrieben, die zur Deckung des täglichen Bedarfs für die Bewohner des Gebiet, sowie kleine Betriebe des Beherbergungsgewerbes
- Anlagen für soziale Zwecke sowie den Gesundheitszwecken dienenden sowie den Gebiet dienenden Anlagen für kirchliche, kulturelle, gesundheitliche und sportliche Zwecke

1.2 Nutzungsbeschränkung gemäß § 9(1) Nr. 6 BauGB

Pro Einzelhaus sind max mit dem Einreichen 2 WE gebaut Wohnheit sind sind pro einzelhaus max. 2 WE und max. 4 WE pro Doppelhaus zulässig. Im Bereich mit dem Einschrieb 3 WE bzw. 4 WE sind pro Einzelgebäude nicht mehr als zwei Wohneinheiten zulässig.

2. Maß der baulichen Nutzung (§ 9(1) Nr. 1 BauGB i.V.m. § 16 ff. BauNVO)

2.1 Berechnung der Geschoßfläche (§ 20 (3) BauNVO)

Bei der Ermittlung der Geschoßfläche sind die Flächen von Aufenthaltsräumen in Gebäuden, die keine Vollgeschosse sind, einschließlich der dazu gehörenden Treppenräume sind anrechenbar in der Berechnungsgrundlage mitzurechnen.

2.2 Stellplätze und Garagen in Vollgeschossen (§ 21a(4) Nr. 3 BauNVO)

Flächen von Stellplätzen und Garagen in Vollgeschossen sind bei der Ermittlung der Geschoßfläche nicht zu berücksichtigen.

2.3 Höhenlage baulicher Anlagen (§ 9(1) Nr. 2 BauGB i.V.m. § 16(2) Nr. 4 sowie § 18(1) BauNVO)

Gebäudehöhen

Es gelten die nachfolgenden Höhenbeschränkungen:
- max. zulässige Firsthöhe — FH = 11,50 m
- max. zulässige Traufhöhe — TH = 6,50 m
- die maximal zu bauende Höhe des Erdgeschoßfußbodens auf der Seite der Erschließung beträgt — EGH = 0,45 m

Höhenbezugspunkt ist jeweils die Oberkante der Straßenmittelachse in der Mitte des festgesetzten Grundstücks von Grundstücksecke bezogen auf das einzelne Baugrundstück.

3. Stellung baulicher Anlagen (§ 9(1) Nr. 2 BauGB)

Bind innerhalb der überbaubaren Flächen Firstrichtungen angegeben, sind diese für die Hauptbaukörper zwingend einzuhalten.

4. Nebenanlagen (§ 9 (1) Nr. 4 BauGB

Auf den nicht überbaubaren Grundstücksflächen sind Nebenanlagen im Sinne des § 14 BauNVO nur der geschränkt zulässig.

Zulässig sind Anlagen zur Gartengestaltung und -bewirtschaftung wie Hegeln, Lauben (einschließlich von Gartenschuppen sowie Kleintierstallungen, die Größe dieser Anlagen ist auf 6 m² Grundfläche sowie 15 m³ umbauten Raum begrenzt.

Aufenthaltsräume sind in den Nebenanlagen nicht zulässig.

Für Stellplätze und Garagen gelten gesonderte Festsetzungen.

5. Stellplätze und Garagen (§ 9(1) Nr. 4 und Nr. 22 BauGB i.V.m. § 12(6) BauNVO)

Garagen und Stellplätze sind gemäß § 12(6) BauNVO nur innerhalb der überbaubaren Grundstücksflächen sowie auf den dafür durch Planeinschrieb festgesetzten Flächen zulässig.

Als Ausnahme sind Stellplätze im Vorgartenbereich - d.h. in der nicht überbaubaren Fläche zwischen Gebäude und Straßenverkehrsfläche - zulässig, wenn die zulässigerweise Flächen für die nach der Stellplatzsatzung erforderliche Anzahl von Stellplätzen nicht anderweitig sind.

Sind für ein Grundstück mehr als 2 Flächen für Stellplätze und Garagen festgesetzt, so entscheidet sich die Zulässigkeit von Stellplätzen und Garagen allein nach der hessischen Bauordnung - insbesondere nach § 81 (1) HBO.

6. Zweckbestimmung baulicher Anlagen und Maß der baulichen Nutzung (§ 9(1) Nr. 1 BauGB i.V.m. § 1 ff. BauNVO)

6.1 Gartenteilen der Dauerkleingärten

Im Kleingarten sind die Gartenlauben mit einer maximalen Grundfläche von 24 m² einschließlich überdachten Terrasse zu bauen. Die Gebäude sind nach Art, Bauweise, Größe und Ausstattung so zu errichten, daß sie nicht zum dauernden Wohnen geeignet sind. Unterkellerungen, Gruben, Feuerstellen und Plattenfundamente sind unzulässig.

6.2 Gemeinschaftsanlagen

Innerhalb des in der Planzeichnung festgesetzten Überbaubaren Grundstücksfläche im Bereich der privaten Grünfläche ist der Zweckbestimmung „Dauerkleingärten" ist die Errichtung einer Gemeinschaftsanlage zulässig. Die Gebäude darf nach Art, Bauweise, Größe und Ausstattung so zu errichten, daß sie nicht zum dauernden Wohnen geeignet sind. Unterkellerungen, Gruben, Feuerstellen und Plattenfundamente sind unzulässig.

Sie darf nicht zu Wohnzwecken mit einer Anschluß der Gartenlauben an das Strom-, Gas-, Wärme-, Wasser-, Telefonversorgungs- und Kanalnetz.

6.3 Gartenlauben der wohnungsfernen Garten

Pro Garten ist nur 1 Gartenlaube mit einer maximalen Grundfläche von 18 m² einschließlich des überdachten Privatsitzplatzes zulässig. Die Gartenlaube darf nach Art, Bauweise, Größe und Ausstattung so zu errichten, daß sie nicht zum dauernden Wohnen geeignet sind. Unterkellerungen, Gruben, Feuerstellen und Plattenfundamente sind unzulässig.

Elektrisch und sanitär ist der Anschluß der Gartenlauben an das Strom-, Gas-, Wärme-, Wasser-, Telefonversorgungs- und Kanalnetz.

6.4 Bauweise (§ 9(1) Nr. 2 BauGB i.V.m. § 22(2) BauNVO)

Gartenlauben sind als Einzel- oder Doppelhäuser in der geschlossenen Gartenbegrenzung zulässig.

6.5 Höhe baulicher Anlagen (§ 9(1) Nr. 1 BauGB i.V.m. § 16(2) Nr. 4 BauNVO und § 18(1) BauGB)

Gartenlauben sind nur bis zu einer Gebäudehöhe von 3,00 m über Geländeoberkante zulässig, die Traufhöhe darf dabei 2,30 m nicht überschreiten.

Für das Gemeinschaftshaus ist eine maximale Gebäudehöhe bis 5,50 m zulässig.

6.6 Stellplätze und Nebenanlagen (§ 9(1) Nr. 4 und Nr. 22 BauGB i.V.m. § 12(6)BauNVO und § 14 BauNVO)

In den als Private Grünfläche festgesetzten Flächen sind Stellplätze nur in den in der Planzeichnung festgesetzten Flächen zulässig. Sonstige Nebenanlagen im Sinne des § 14 BauNVO sind nicht zulässig.

II. FESTSETZUNGEN AUF GRUNDLAGE DES LANDSCHAFTSPLANES gemäß § 9 (1) BauGB i.V.m. § 4 HeNatG sowie § a (1) BNatschG

7. Private Grünflächen (§ 9 (1) Nr 16 BauGB

7.1 Dauerkleingärten / wohnungsferne Gärten

Die private Grünfläche mit der Zweckbestimmung „Dauerkleingärten" bzw. „wohnungsferne Gärten" ist wie folgt anzulegen:
- Die Wege innerhalb der privaten Grünfläche mit der Zweckbestimmung „Dauerkleingärten" sind mit max. 3 m breit anzulegen.
- Der Bereich um das Vereinshaus ist für die allgemeinheit anzulegen, an das Wegenetz anzuschließen und mit mind. 5 Bäumen 3. Ordnung zu bepflanzen.
- Es sind heimische standortgerechte Pflanzen zu verwenden (vgl. Artenliste in Festsetzung Nr. 12), die Gärten sind strukturreich anzulegen. Neu zu pflanzende Hochstämme sind auf mindestens 1 Stück je Parzelle beschränkt. Hecken sind aus Laubgehölzen anzulegen.
- Die Bäume sind fachgerecht zu pflegen, die Obstbäume sind nach ökologischen Anbaurichtlinien zu pflegen.
- Die Außenwände der Gartenlauben sind zu mindestens 60 % mit Efeu- und Kletterpflanzen dauerhaft zu begrünen.
- Organische Abfälle sind zu kompostieren.

7.2 Dauerkleingärten, hier: Fläche für Stellplätze

Die private Grünfläche mit der Zweckbestimmung Dauerkleingärten hier: Fläche für Stellplätze ist entsprechend Festsetzung Nr. 6.4 anzulegen.

Für die drei Plätze sind pro 25 pflanzbaren Bäume in folgender Art zu verwenden:

Platanus acerifolia — Platane

Mindestqualität: Hochstamm, 3 x verpflanzt, mit Ballen, Stammumfang 14/16 cm

8. Maßnahmen zum Schutz, zur Pflege und zur Entwicklung von Natur und Landschaft (§ 9 (1) Nr. 20 BauGB)

8.1 Oberbodenmieterung

Im gesamten Geltungsbereich ist der Oberboden sowie der kulturfähige Unterboden entsprechend (§ 1 & 2 f) zu sichern. Der entfallende Oberboden ist auf dem jeweiligen Baugrundstück wieder einzubauen.

Der Boden ist grundsätzlich darf nicht verdichtet werden. Die Verwendung von Torf ist nicht zulässig.

8.2 Oberflächengestaltung der öffentlichen Erschließungsflächen

Die Pflasterung der Wohnwege ist mindestens 3 m breit zu anlegen.

Alle, jedoch befestigten Flächen sind in wasserdurchlässiger Weise herzustellen, z.B. Pflaster und Belege, deshalb der Sand belagsfugen etc., sind mit wasserdurchlässiger Belagsart anzulegen (Rasenfugenpflaster, Schotterrasen für wenig beanspruchte Flächen, Rasengittersteine).

8.3 Oberflächengestaltung der privaten Erschließungsflächen

Als Zufahrten sind pro Wohnhaus Grundstücke höchstens zwei, maximal 3 m breite befestigte Flächen aus wasserdurchlässigem Pflaster, mit weiter Fugenbild, Rasenfugenpflaster, wassergebundene Decke, Kies) zulässig.

8.4 Oberflächengestaltung der Stellplätze

Im öffentlichen und privaten Bereich sind Befestigungen von Stellplätzen mit bituminösen Decken oder Betonversiegelten unzulässig. Statt dessen sind Flächen mit weiten Fugenbild, Rasengittersteinen, wassergebundene Decke oder ähnlich, wasserdurchlässige Befestigungsarten zu erstellen.

8.5 Überbaubare Grundstücksflächen

Maximal 20 % der nicht überbaubare Grundstücksflächen dürfen befestigt werden.

8.6 Niederschlagswasser-Versickerung

Das „Merkblatt der Distrikte (sieher niederschlagswässerliche Erschließung Nr. 10) sowie sonstiges Merkblatt (sinngemäßer der Distrikt- betreffenden Planen ist in gleichen Versickerung anliegen in der Gartenbaufläche der sonstigen Grundstücke entsprechend des ATV-Arbeitsblattes A 138 zu errichten.

Nicht zulässig sind die Versickerung in Versickerungsschächten, Einrohren und die Muldenversickerung.

Eine Mindestentfernungen der öffentlichen Verkehrsflächen sind zu den Verkehrsflächen zu den Nachbarn. Ausnahmen wird die Versickerung eines elektronischtechnischen Belages und „Betonen in Verbindung mit saubern Regelfugen Plattenbelägen. Fugen Rahmenbildung.

Diese Versickerung schließt niederschlagswässerliche Filtrations- und Bewilligungen nach mit ein.

8.7 Erdaushub

Der bei Bo. natürlichen anfallende Erdaushub ist - soweit möglich - auf dem einzelnen Grundstücken bzw. im Projektgebiet wieder zu verwerten.

8.8 Pflegeeinrichtungen

Für die Pflege und Unterhaltung aller gut zweckentsprechenden Bereiche ist die Verwendung von Pestiziden nicht erlaubt.

Die im Bereich der Verkehrsflächen (Einfahrten, Stellplätzen, Bäumscheiben, Hofflächen) anfallenden Tausalze sind in ausreichender Weise Rücksicht zu zuzuführen. Auf die Verwendung von Tausalz ist zu verzichten.

9. Anpflanzen von Bäumen, Sträuchern und sonstigen Bepflanzungen (§ 9 (1) Nr. 25 a BauGB)

9.1 Pflanzgebot von Bäumen

Die Baumpflanzungen sind mit standortgerechten nachstehenden, heimischen Laubbäumen durchzuführen. Es gelten die Artenliste nach Festsetzung Nr. 12 zu verwenden. Für die nach Planzeichnung zu pflanzenden Bäume sind folgende Mindestgrößen einzuhalten:

Mindestgröße: Hochstamm, 3 x verpflanzt, aus enge weiten Stand, Stammumfang 16/18 cm, Kronenansatz nicht unter 2 m.

Die Baumpflanzen sind auf einen Mindestabstand von 8 m anzuordnen und mit Schutzbügel gegen Verbiß, Fegeschaden (§ 12) und/oder Wildverbiß und Beschädigungen zu versehen.

Baumpflanzen für vorhandene Lücke, bei sind artenbedingt + Größe des Kronenbereiches anzulegen.

9.3 Dachbegrünung

Alle flachen und flachgeneigten Dachflächen- und Dachneigungsbereich bis 20°) von Garagen und Carports mit geschlossenen Dachflächen sind mit einer extensiven Dachbegrünung zu erstellen.

9.4 Fassadenbegrünung

Die fensterlosen reinen Gebäudewände mit wenig Fensteröffnungen bzw. Fassaden mit mehr als 30 m in geschlossener Ausdehnungslänge sind mit Kletterpflanzen zu begrünen. Carports und Mülltonnenhäuschen sind als Ausnahme Kletterpflanzen zu bepflanzen.

Folgende Arten wollen empfohlen

Clematis spec.	Weinrebe
Hedera helix	Efeu
Hydrangea petiolaris	Hortensie
Lonicera spec.	Geißblatt
Parthenocissus tric. „Veitchii"	Wilder Wein
Wisteria sinensis x	Glycine, Blauregen

Ebenfalls sind geeignet sind der Aspekt auf der Gartenlauben an das Strom-, Gas-, Wärme-, Wasser-, Telefonversorgungs- und Kanalnetz.

9.5 Bepflanzung der Wohnstraße

Es sind folgende Arten zu verwenden:

Acer campestre	Feldahorn

Verbissschutz: Hochstamm, 3 x verpflanzt, aus enge weiten Stand, Stammumfang 16/18 cm, Kronenansatz nicht unter 2 m.

Die Baumpflanzen sind auf einen Mindestabstand von 8 m anzuordnen und mit Schutzbügel gegen Verbiß, Fegeschaden (§ 12) und/oder Wildverbiß und Beschädigungen zu versehen.

Baumpflanzen für vorhandene Lücke, bei sind artenbedingt + Größe des Kronenbereiches anzulegen.

10. Flächen zum Anpflanzen von Bäumen, Sträuchern und sonstigen Bepflanzungen (§ 9 (1) Nr. 25 a BauGB)

10.1 Hausgärten im Wohngebiet

Die nicht überbaubaren Grundstücksflächen der Wohngrundgrundstücke sind zu 80 % gärtnerisch anzulegen und ständig zu erhalten.

Die Gartenflächen sind ausschließlich mit Bäumen und Gehölzen entsprechend der Festsetzung Nr. 12 zu bepflanzen. Pro 100 m² nicht überbaubare Fläche sind mindestens ein Laubbaum oder 20 Sträucher zu pflanzen. Die Hecken gestalten Bereiche sollen 30 % der Gartenfläche nicht überschreiten. Die Gärten sind mit Kiesbereichen, Steinbepflanzungen, Teichen, Trockenmauern etc. abwechslich anzulegen.

10.2 Vorgärten im Wohnweg

Die an den nach geordnet gekennzeichneten Grundstücksgrenzen zwischen überbaubarer Grundstücksfläche (Bauhäuser) und Straßenverkehrsflächen - Vorgartenflächen am Wohnweg - sind zu mindestens 50 % gärtnerisch anzulegen. Es sind ausschließlich Pflanzen entsprechend der Festsetzung Nr. 12 zu verwenden, sowie Stauden und Bodendecker.

10.3 Vorgärten „Am Borngraben"

Die in Plan nicht gesondert gekennzeichneten Grundstücksflächen zwischen Gebäude und Straßenverkehrsfläche - Vorgartenflächen an der Straße „Am Borngraben" sind zu mindestens 50 % gärtnerisch anzulegen. Es sind ausschließlich Pflanzen entsprechend der Festsetzung Nr. 12 zu verwenden, sowie Stauden und Bodendecker.

11. Flächen für das Erhalt von Bäumen und Sträuchern (§ 9(1) Nr. 25 b BauGB)

11.1 Bindungen zum Erhalt von Bäumen

Der vorhandene und mit Planzeichen dargestellte Baumbestand ist langfristig zu sichern und zu unterhalten.

Während der Bauausführung sind die zu erhaltenden Bäume vor sonstigen Beeinträchtigungen zu bewahren.

Die DIN 18 920 ist entsprechend zu beachten.

11.2 Hecke an der Vorausstraße 1

Die mit Ziffer „1" gekennzeichnete Fläche zum Erhalt von Sträuchern, hier: vorhandene, Wildschutzhecke „Hecke" ist zu erhalten und zu pflegen.

Ergänzungs- und Neupflanzungen sind durch Pflanzung einer Lärmschutzpflanzung entsprechend durchzuführen. Es ist mit einer Mindestbreite von einer Pflanze pro 1,5 m² zu bepflanzen.

Ersatz- und Neupflanzungen sind mit Arten entsprechend der Artenliste der Festsetzung Nr. 12 vorzunehmen.

11.3 Vogelschutzgehölz 2

Die mit Ziffer „2" gekennzeichnete Fläche zum Anpflanzen und für den Erhalt von Bäumen und Sträuchern hier: Vogelschutzgehölz ist zu erhalten.

Pflegemaßnahmen sind nur zulässig zur Abwendung von Gefahren, die Fläche ist im übrigen sich selbst zu überlassen

12. Artenliste

Für die Pflanzungen sind standortgerechte heimische Arten zu verwenden. Bei öffentlichen Flächen sind 5 Arten einer Art zusammen gepflanzt werden. Es sind folgende Arten zu verwenden:

Bäume 1. Ordnung

Acer platanoides	Spitzahorn	Acer pseudoplatanus	Bergahorn
Acer pseudoplatanus	Bergahorn	Carpinus betulus	Hainbuche
Aesculus hippocastanum	Rosskast.	Fagus sylvatica	Rotbuche
Fagus sylvatica	Rotbuche	Quercus robur	Stieleiche
Fraxinus excelsior	Esche	Quercus petraea	Traubeneiche
Quercus robur	Stieleiche	Tilia cordata	Winterlinde
Quercus petraea	Traubeneiche	Tilia platyphyllos	Sommerlinde
Tilia cordata	Winterlinde	Ulmus carpinifolia	Feldulme
Tilia platyphyllos	Sommerlinde	Ulmus hollandica	Holländische Ulme
Ulmus carpinifolia	Feldulme	Ulmus glabra	Bergulme
Ulmus hollandica	Holländische Ulme	Ulmus laevis	Flatterulme
Ulmus glabra	Bergulme		
Ulmus laevis	Flatterulme		

Mindestqualität: Hochstamm, 3 x verpflanzt, Stammumfang mindestens 16/18 cm, mit Ballen, Stammumfang 16/18 cm

Sträucher

Corylus avellana	Haselnuss	Amelanchier canadensis	Felsenbirne
Cornus mas	Kornelkirsche	Buddleja davidii	Buddleiensträucher
Cornus sanguinea	Hartriegel	Caragana arborescens	Erbsenstrauch
Crataegus laevigata	Weißdorn	Prunus tenella	Zwergmandel
Crataegus oxya	Weißdorn	Ribes sanguineum	Blut-Johannisbeere
Euonymus europaeus	Pfaffenhütchen	Ribes aureum	Gold-Johannisbeere
Euonymus verrucosus	Warzen-Pfaffenhütchen	Syringa vulgaris	Flieder
Rosa canina	Hundsrose	Viburnum lantana	Wolliger Schneeball
Rosa rubiginosa	Weinrose	Viburnum opulus	Gemeiner Schneeball
Salix caprea	Salweide		
Sambucus nigra	Schwarzer Holunder		
Viburnum lantana	Wolliger Schneeball		
Viburnum opulus	Gemeiner Schneeball		

Mindestqualität: Strauch, 2 x verpflanzt, Höhe 60 - 100 cm, mit Ballen

Es gelten die jeweiligen Mindestgrößen.

Drei mit einem * gekennzeichneten Arten sind - nicht in direkter Nähe von Kinderspielbereichen zu verwenden

13. Freiflächenplan

Als verbindlicher Bestandteil eines Bauantrages ist ein Freiflächenplan beigefügt im Mindestmaßstab 1:200 zu erstellen und einzureichen.

III. BAUORDNUNGSRECHTLICHE UND GESTALTERISCHE FESTSETZUNGEN

Die Stadt Rüsselsheim erlässt für den Geltungsbereich des Bebauungsplanes gemäß § 87 Hessischer Bauordnung (HBO) in Verbindung mit § 9(4) BauGB die nachfolgende Satzung:

Geltungsbereich

Die vorstehenden örtliche Satzung gelten für die jeweils gültigen Textstände des Gesetzgebers, Ausnahmen sind ausdrücklich benannt.

Die Satzung gilt für alle Vorhaben (Bauvorhaben, Nutzungsänderungen, Abbrüche), die nach § 62 der Hessischen Bauordnung (HBO) der Genehmigung bedürfen oder nach § 63 HBO genehmigungsfrei sind.

14. Dächer

14.1 Dachform

Es sind nur Satteldächer, versetzte Satteldächer mit versetzten Firsten sowie versetzte Pultdächer sowie Pultdächer zulässig.

14.2 Dachneigung

Als Dachneigung sind min. 30° und höchstens 40 ° zulässig. Bei einem Gebäude sind alle Dachflächen mit der gleichen Dachneigung auszuführen.

Bei der Herstellung eines Gesellschafts und Dachausgängen von 10° bis 23° als Ausnahme zulässig.

14.3 Dachaufbauten

Dachgauben sind zulässig als untergeordnete Bauteile des Daches.

Die gesamte Breite aller Dachgauben darf pro Gebäude maximal die Hälfte der Dachbreite bzw. Gebäudelänge betragen. Es ist mindestens Breite eines Dachgauben ist auf 1,50 m beschränkt.

Der Abstand zwischen den Dachgauben muß mindestens 1,5 m betragen.

Die Dachgaube muß von der Traufe einen senkrechten Mindestabstand von 1,5 m einhalten.

14.4 Kniestock

Kniestöcke sind bei mehr als eingeschossigen Gebäuden bis zu einer Höhe von 50 cm zulässig, gemessen von der Oberkante Rohdecke bis zum Schnittpunkt der Oberkante Dachpfanten. Ausnahmen können sind bei versetzten Ebenen zulässig.

14.5 Dachmaterialien

Die Dachoberflächen bei den Traufe dürfen maximal 60 cm, beim Giebeln nehmen 40 cm betragen.

Als Gebäudeforderseiten bzw. -hinterseiten sind Dachüberstände bis 1,70 m zulässig.

Von den Festsetzungen sind bei Flachdachgebäuden Ausnahmen zulässig.

14.6 Ausnahmen

Von den gestalterischen Festsetzungen Nr. 14.1 bis 14.5 sind Ausnahmen zulässig, wenn dies begründet ist in der Zielsetzung einer energieoptimierten oder ökologischen Bauweise, Neubauten fallen auch Grundsätze.

15. Fassaden

15.1 Fassadenmaterialien

Zulässig sind nur Putzflächen und Wandflächenbilungen aus Holzverkleidungen.

Unzulässig sind Kleinformatplatten sowie Fassadenverkleidungen aus Schiefertafeln, Metall und Kunststoffplatten.

15.2 Fassadenfarben

Bei der farblichen Gestaltung sowohl der Putz- als auch der Holzflächen sind helle Farben bzw. helle Lasuren zu verwenden. Dunkle Farben sind nicht zulässig.

15.3 Verglasungen

Zur Gewinnung der Sonnenenergie sind an den schrägen Flächen großflächige Verglasungen und Wintergärten zulässig.

Nicht zulässig sind Verglasungen mit dunkler gefärbten oder verspiegelten Gläsern.

16. Abgrabungen, Aufschüttungen

16.1 Geländemodellierungen

Geländemodellierungen, Geländeaufschüttungen und Abgrabungen sind bis zu einer Maximalhöhe von 1,5 m zulässig. Falls Aufschüttungen oder Erdarbeiten erforderlich sind sind diese als weich ausgerundete Böschungen zu gestalten.

16.2 Stützmauern

Die zweimal zulässige Höhe von Stützmauern beträgt 1,0 m, Stützmauern sind nach Festsetzung Nr. 9.4 der landschaftsplanerischen Festsetzungen zu begrünen.

17. Grundstückseinfriedungen

Die Grundstückseinfriedungen entlang öffentlicher Straßen, Plätze und Wege sind wahlweise als Holzzäune oder als Zäune mit Zäunen oder Hecken zulässig. Der Abstand der Zaunelemente zur Bodenfläche soll mindestens 10 cm betragen. Einfriedungen und sie ersetzende Hecken sind bis zu einer Höhe von 1,25 m zulässig.

Hecken und Zaunanlagenbepflanzungen sind so anzulegen und zu pflegen, daß sie nicht in den Straßenraum hineinwachsen und die Verkehrssicherheit beeinträchtigen. Sie sind in Abständen entsprechend der Festsetzung Nr. 12 einzupflanzen. Zaunanlagen sind mit Sockelmauern unzulässig.

Für die Vorgärten der südseitigen Bebauung die gegenüber Wohnwege und Grundstücksgrenzen sind keine Einfriedungen zulässig.

Für Einfriedungen zu benachbarten Wohngrundstücken sind Hecken oder transparente, offene Zäune bis 1,30 m Höhe zulässig, hierbei ist am Boden die Freiraum von mind. 10 cm freizulassen. Massive sind als Einfriedungen nicht zulässig.

18. Gestaltung der Müllcontainerabstellplätze

Müllcontainerabstellplätze sind gegen Einblicke abzuschirmen. Sie sind möglichst in Baukörper einzubeziehen oder durch Hecken abzupflanzen.

19. Festsetzungen zur Verwendung von Niederschlagswasser (§ 9(1)3 Nr. 2 HBO)

Das Niederschlagswasser ist in Zisternen zu sammeln und als Brauchwasser z. B. zur WC-Spülung, oder zur Gartenbewässerung, weiterzuverwenden.

Die Bemessung des Speichervolumens ist nach den Empfehlungen „Regenwasseranlagen in privaten und öffentlichen Gebäuden" (Hessisches Ministerium für Umwelt, Energie und Bundesangelegenheiten) vorzunehmen.

Die Überfuhr der Zisternen sind in geringerer Versickerungsanlagen im Gartenbereich zu leiten (siehe hierzu Festsetzung Nr. 8.6)

20. Energieklausel

Im Geltungsbereich des Bebauungsplanes ist gemäß § 47 Abs. 2 HBO (1) nur Erdgas oder Heizöl EL bei kleine Heizungsanlagen (gelten) zulässig. Für Heizungsanlagen gilt die Wärmeverordnung (Regelung) sowie die Heizungsanlagenverordnung (Regelung) in der jeweils gültigen Fassung.

Zusätzlich darf die Wärmeschutzklasse der „Mindestwärmeschutz" für die Gebäudes gilt. Mindestens sind alle Außenflächen Energiesparstandard nach Abschnitt 3 der Wärmeschutzverordn