


Bebauungsplan Nr. 139 "Handelsstandort Alzeyer Straße"

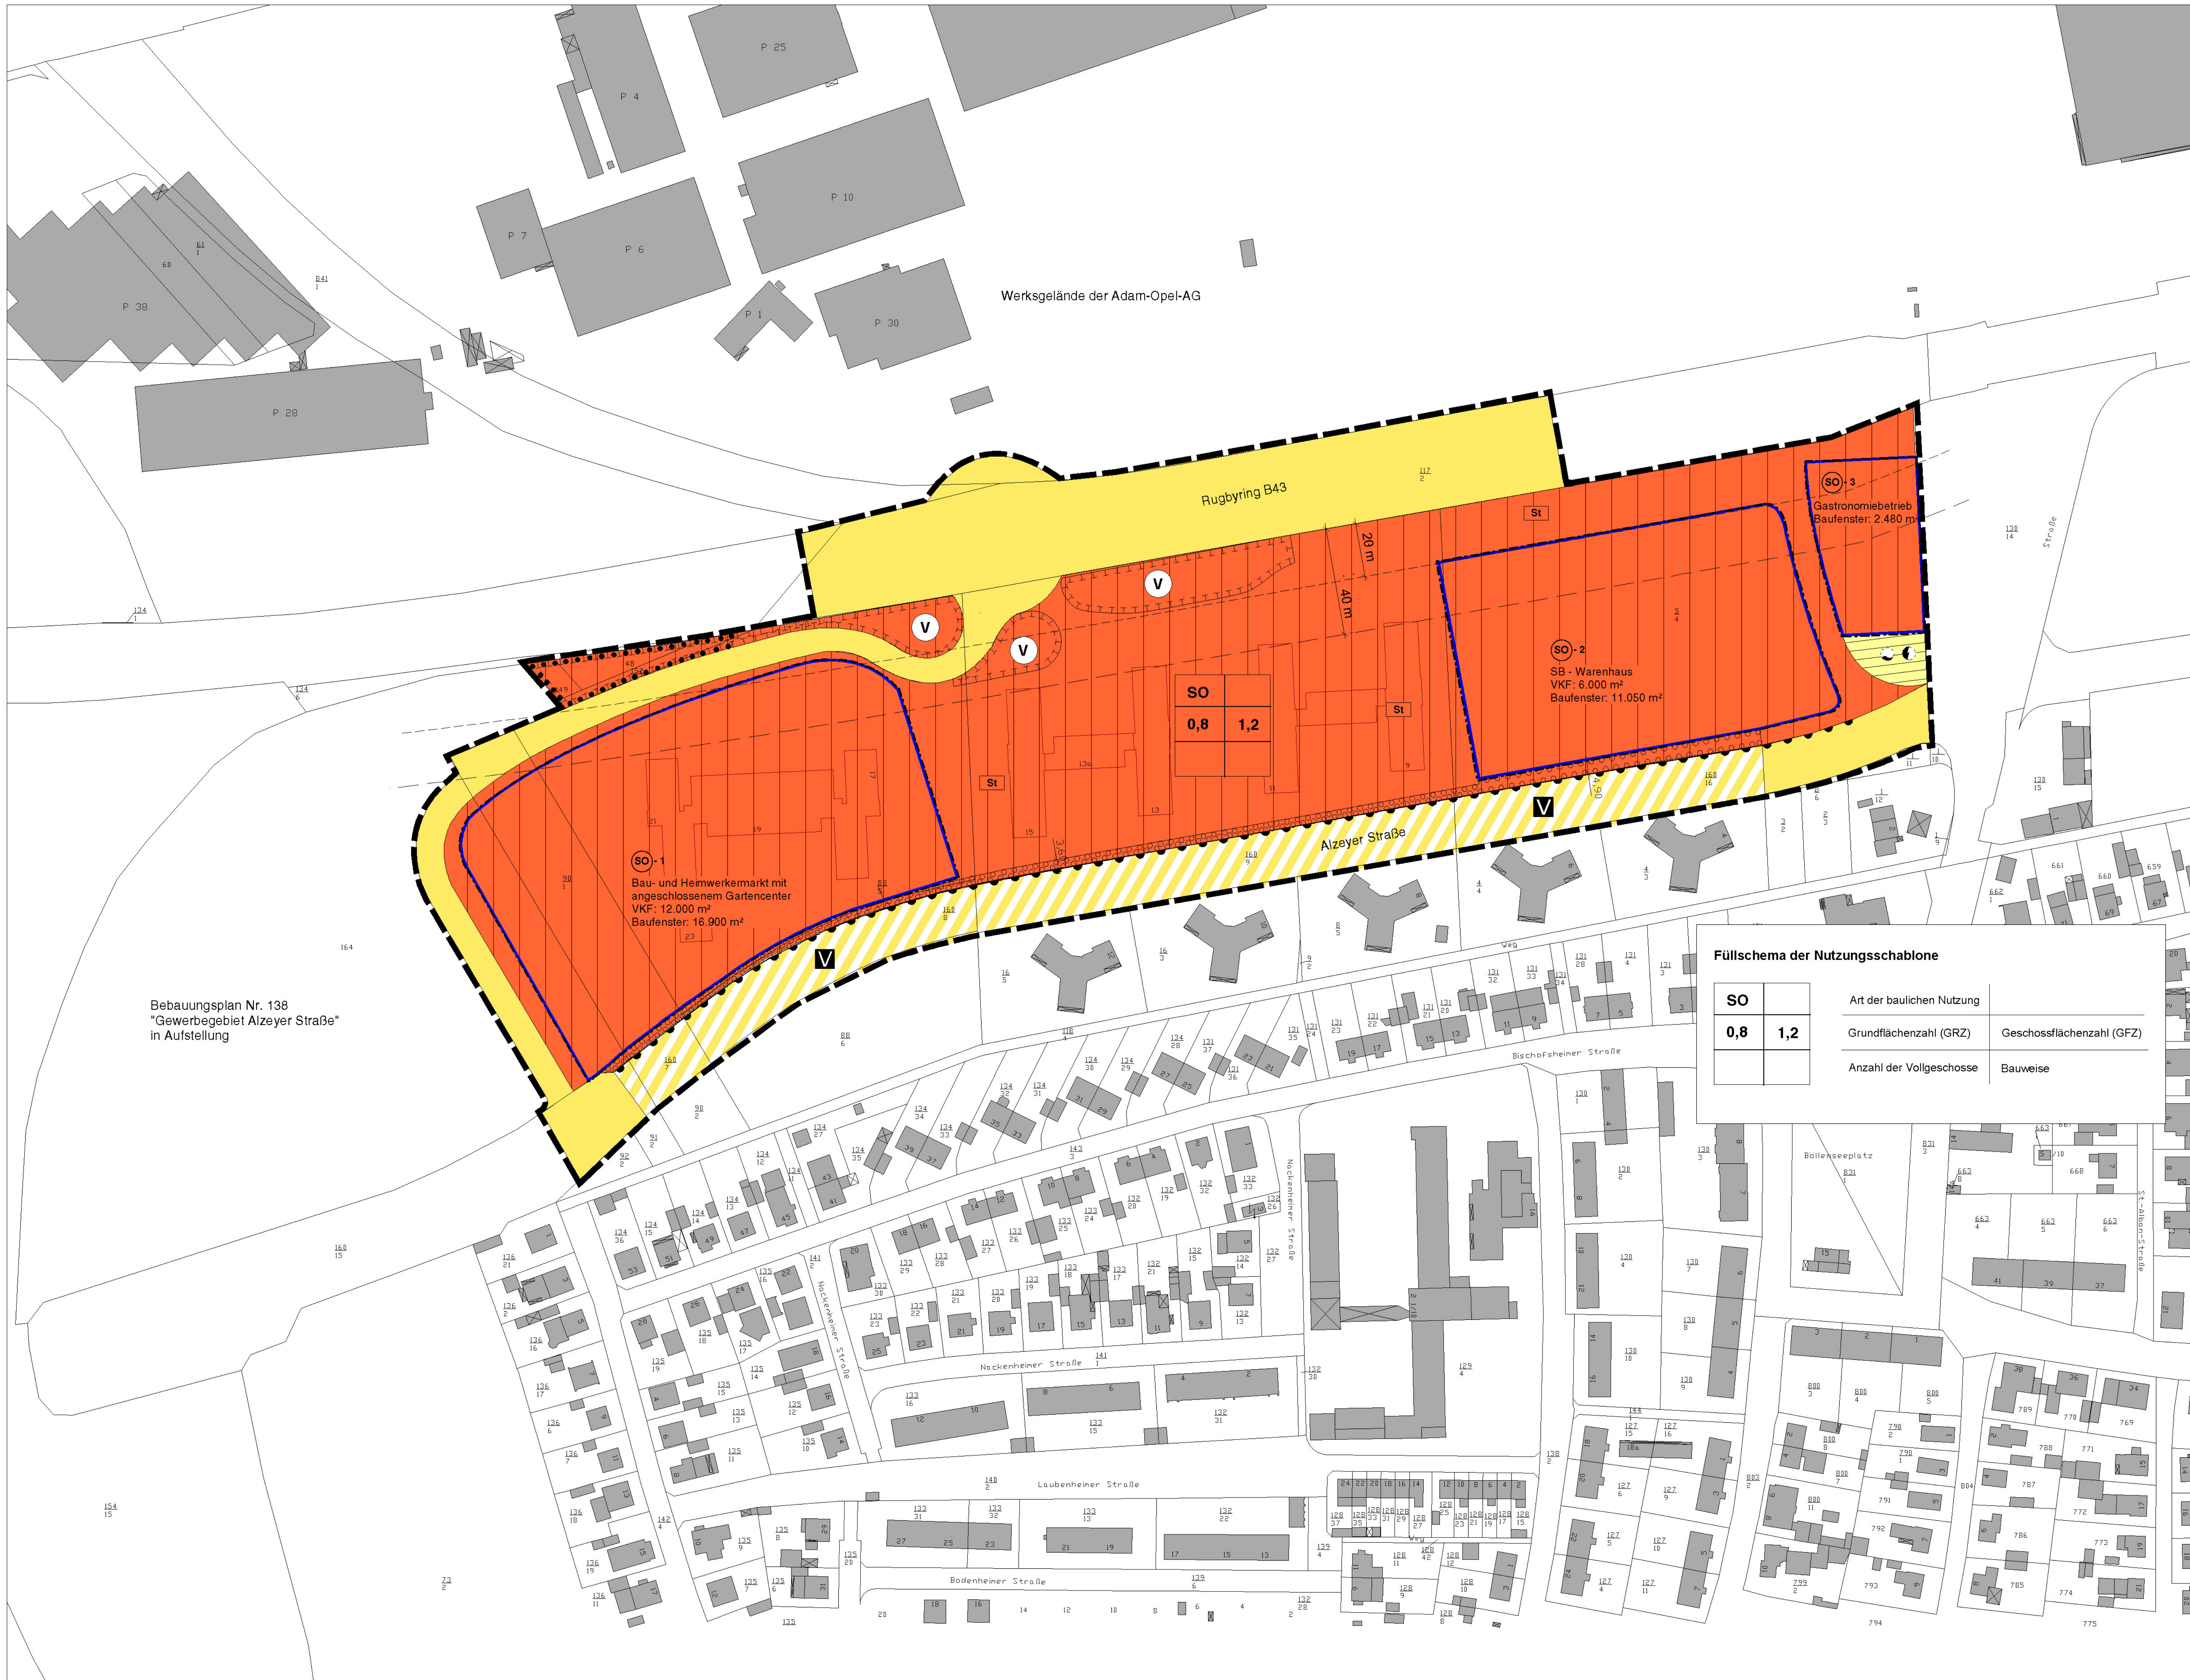

Füllschema der Nutzungsschablone

| SO | | Art der baulichen Nutzung | |
|-----|-----|---------------------------|---------------------------|
| 0,8 | 1,2 | Grundflächenzahl (GRZ) | Geschossflächenzahl (GFZ) |
| | | Anzahl der Vollgeschosse | Bauweise |

Bebauungsplan Nr. 138
"Gewerbegebiet Alzeyer Straße"
in Aufstellung

Werksgelände der Adam-Opel-AG

Rugbyring B43

SO-3
Gastronomiebetrieb
Baufenster: 2.480 m²

SO-2
SB - Warenhaus
VKF: 6.000 m²
Baufenster: 11.050 m²

SO-1
Bau- und Heimwerkemarkt mit
angeschlossenen Gartencenter
VKF: 12.000 m²
Baufenster: 16.900 m²

Bischofheimer Straße

Nackenheim Straße

Laubenheimer Straße

Bodenheimer Straße

Böllenseplatz

St-Alban-Straße

Nackenheim Straße

Alzeyer Straße

133 14 Straße

133 15

661 660 659

662 661 660 659

