
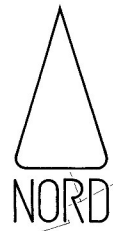


BEBAUUNGSPLAN » INNENSTADT - MITTE 1 «

STADT RÜSSELSHEIM · GEMARKUNG RÜSSELSHEIM · FLUR 1 · MASSTAB 1:500

AUSFERTIGUNG

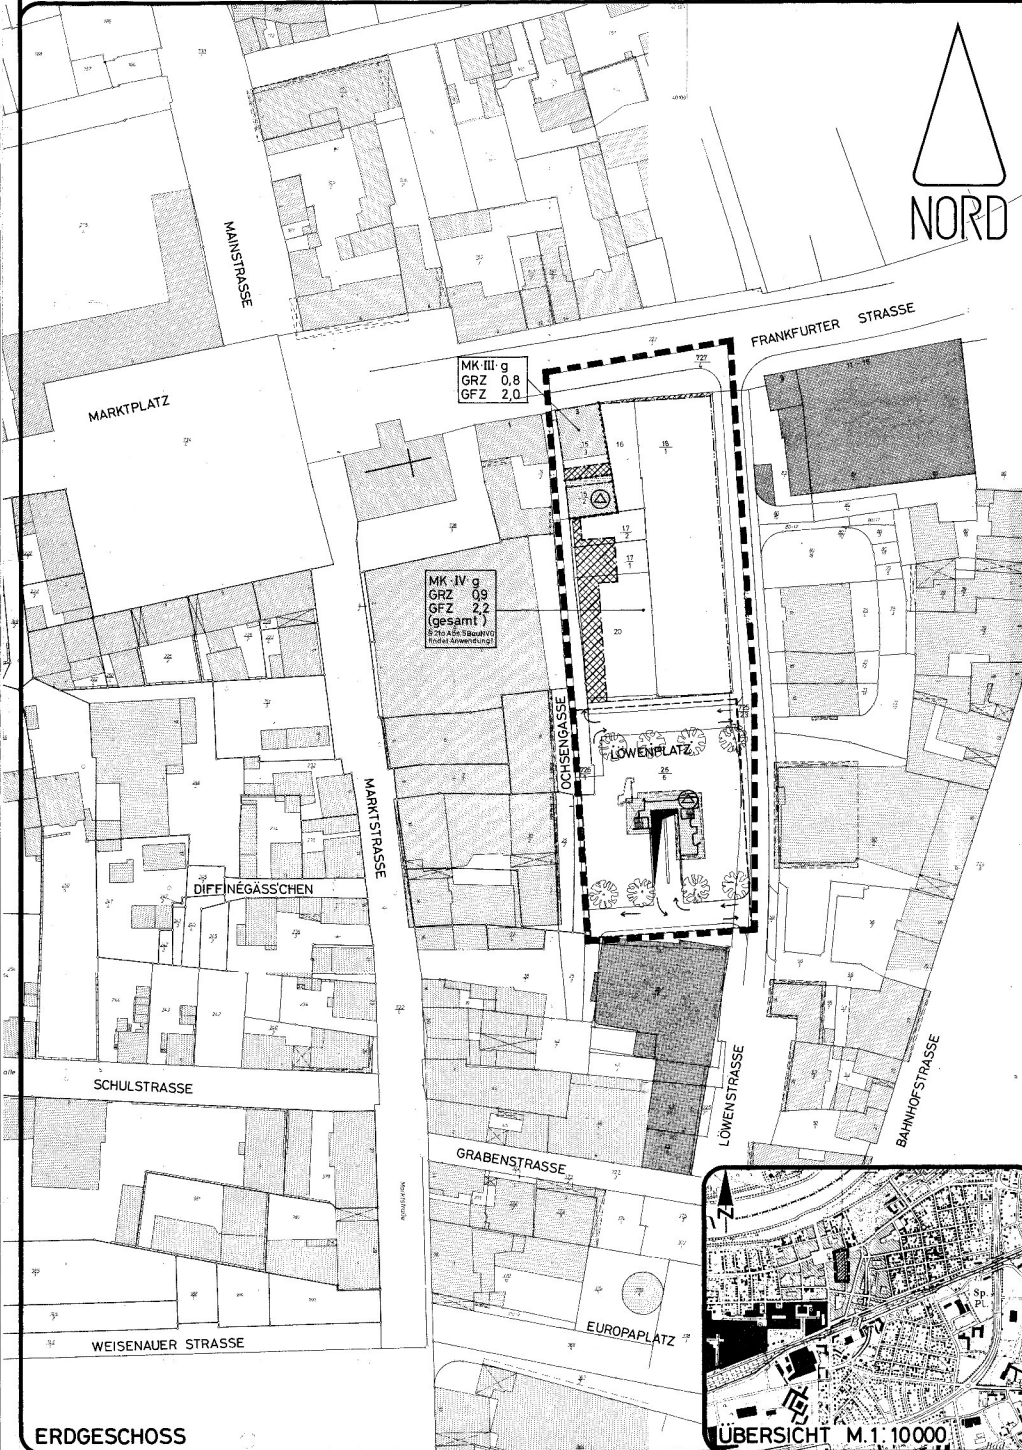

LEGENDE

- Kerngebiet (nicht überbaubare Fläche schraffiert)
- Flächen für Versorgungsanlagen
- Straßenverkehrsflächen
- Andienungsflächen
- Fußgängerflächen
- Öffentl. Parkflächen
- Bäume
- TGa** Tiefgarage
- GRZ** Grundflächenzahl
- GFZ** Geschossflächenzahl
- g** Geschlossene Bauweise
- Baulinie
- Baugrenze
- Umformerstation (Trafo)
- Abgrenzung unterschiedlicher Nutzung
- Grenze des Bebauungsplanes
- Vorhandene Bebauung

- FESTSETZUNGEN** (Bebauungsplan, Innenstadt Mitte 1 nach § 9 BBOG)
1. Die Höhe der Erdgeschossfußböden ist der angrenzenden Bürgersteighöhe anzupassen.
 2. Die Traufhöhe und Dachneigung an der Frankfurter Straße ist von der Bebauung Frankfurter Straße 1 + 3 zu übernehmen.
 3. Bei geneigten Dächern sind als Dachdeckung nur kleinteilige Materialien zu verwenden.
 4. Die Fassaden sind vertikal zu gliedern.
 5. Unter Berücksichtigung der denkmalgeschützten Stadtfläche sind nur Materialien zulässig, die sich diesem Gebäude anpassen oder unterordnen, z. B. Backstein, Mauerwerk oder feinkörniges Metall-, Glas-, Faserverbunde, ausgenommen Treppenzisch. Die Stützkonstruktion ist überwiegend als Stahlbeton auszuführen.
 6. Eine Unter- und Überbauung der Löwenstraße und des Löwenplatzes in den Unter- und Obergeschossen bis ca. 120m ist möglich.
 7. Wohnungen können erst ab dem 2. Obergeschoss errichtet werden.
 8. § 21 a Abs. 5 BauNVO findet Anwendung.
 9. Mind. 70 % der notwendigen Pkw-Einzelplätze sind auf dem Grundstück nachzuweisen.
 10. Die Andienung der Grundstücke hat über die Ochsen gasse zu erfolgen.

VERFAHREN (Nähere arch. Verfahrensakte)

Bekanntmachung des Aufstellungsbeschlusses vom 25.9.1990

Bearbeitung: HOCHBAU- UND STADTPLANUNGSAMT RÜSSELSHEIM
Abt. IV/65.5 - SPE/JOE/BO/GRI
vorgezogene Bürgerbeteiligung am 20.10.1990

Beteiligung der Träger öffentlicher Belange vom 12.80-7.1.81

Zustimmung der Stadtverordnetenversammlung und Öffentlichkeitsbeschluss am 25.9.80


Übereinstimmungsvermerk des Katasteramtes:
Es wird bescheinigt, daß die Grenzen und Berechtigungen der Flurstücke mit dem Nachweis des Liegenschaftskatasters nach dem Stande von
Rüsselsheim, den 12.3.81

Bekanntmachung der Offenlegung vom 22.11.1990

Entscheid der Bedenken und Anregungen und Satzungsbeschluss am 26.2.1991

Genehmigung der höheren Verwaltungsbehörde vom 23.4.1991

Inkrafttreten durch Bekanntmachung am 23.4.1991

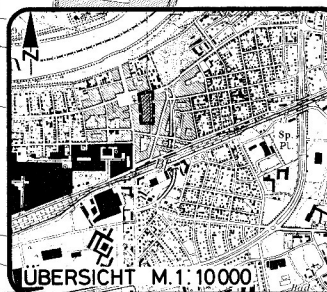

ERDGESCHOSS