BEBAUUNGSPLAN » BÖLLENSEE - SIEDLUNG « 2. ÄNDERUNG

STADT / GEMEINDE RÜSSELSHEIM FLUR 14,15,16

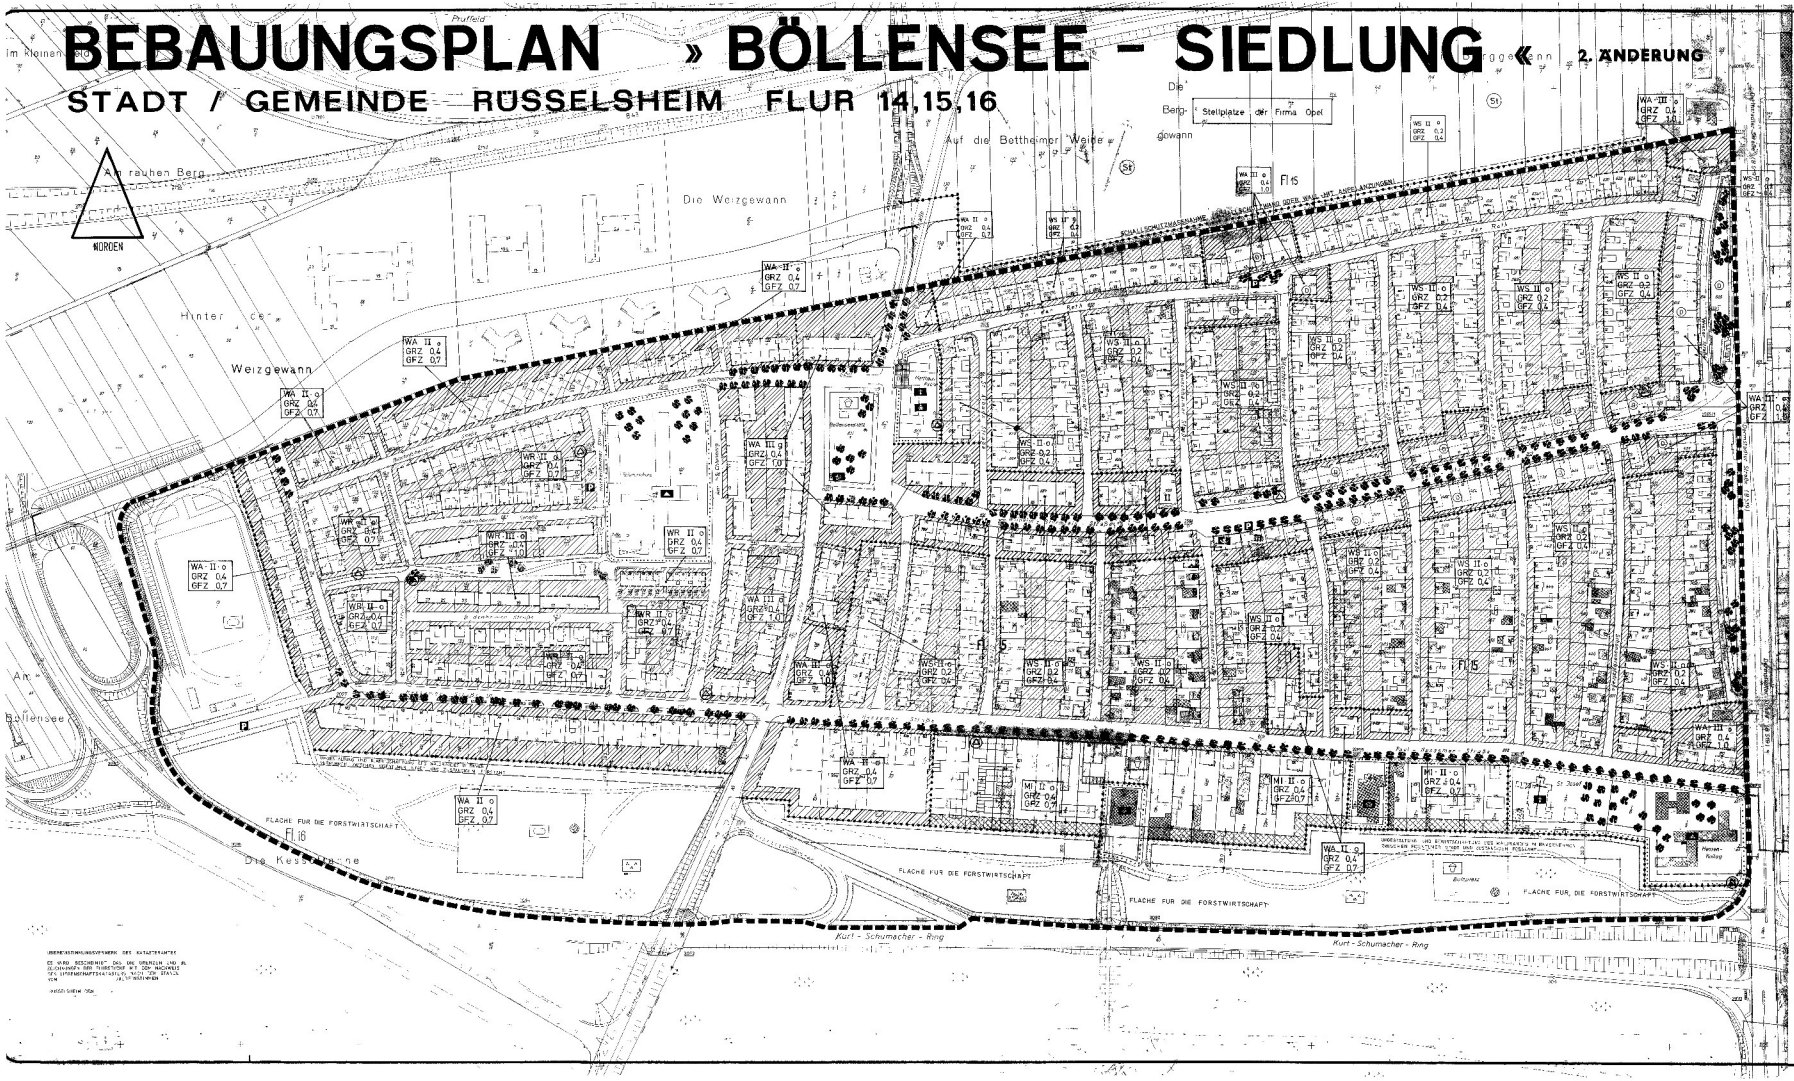

HINWEIS

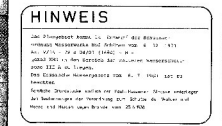

FESTSETZUNGEN

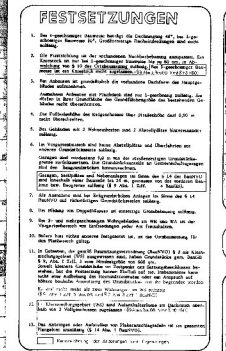

LEGENDE

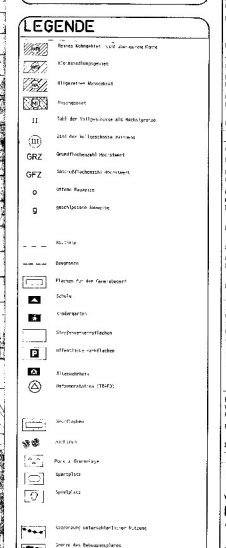

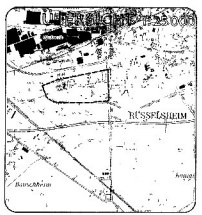
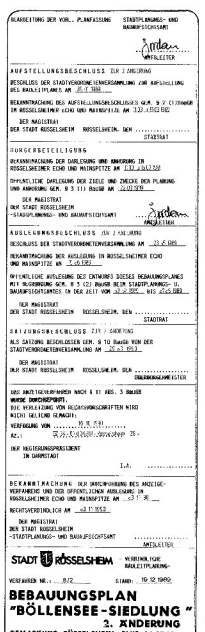
MASSTAB 1:1000