BEBAUUNGSPLAN » BÖLLENSEE - SIEDLUNG «

STADT / GEMEINDE RÜSSELSHEIM FLUR 14,15,16

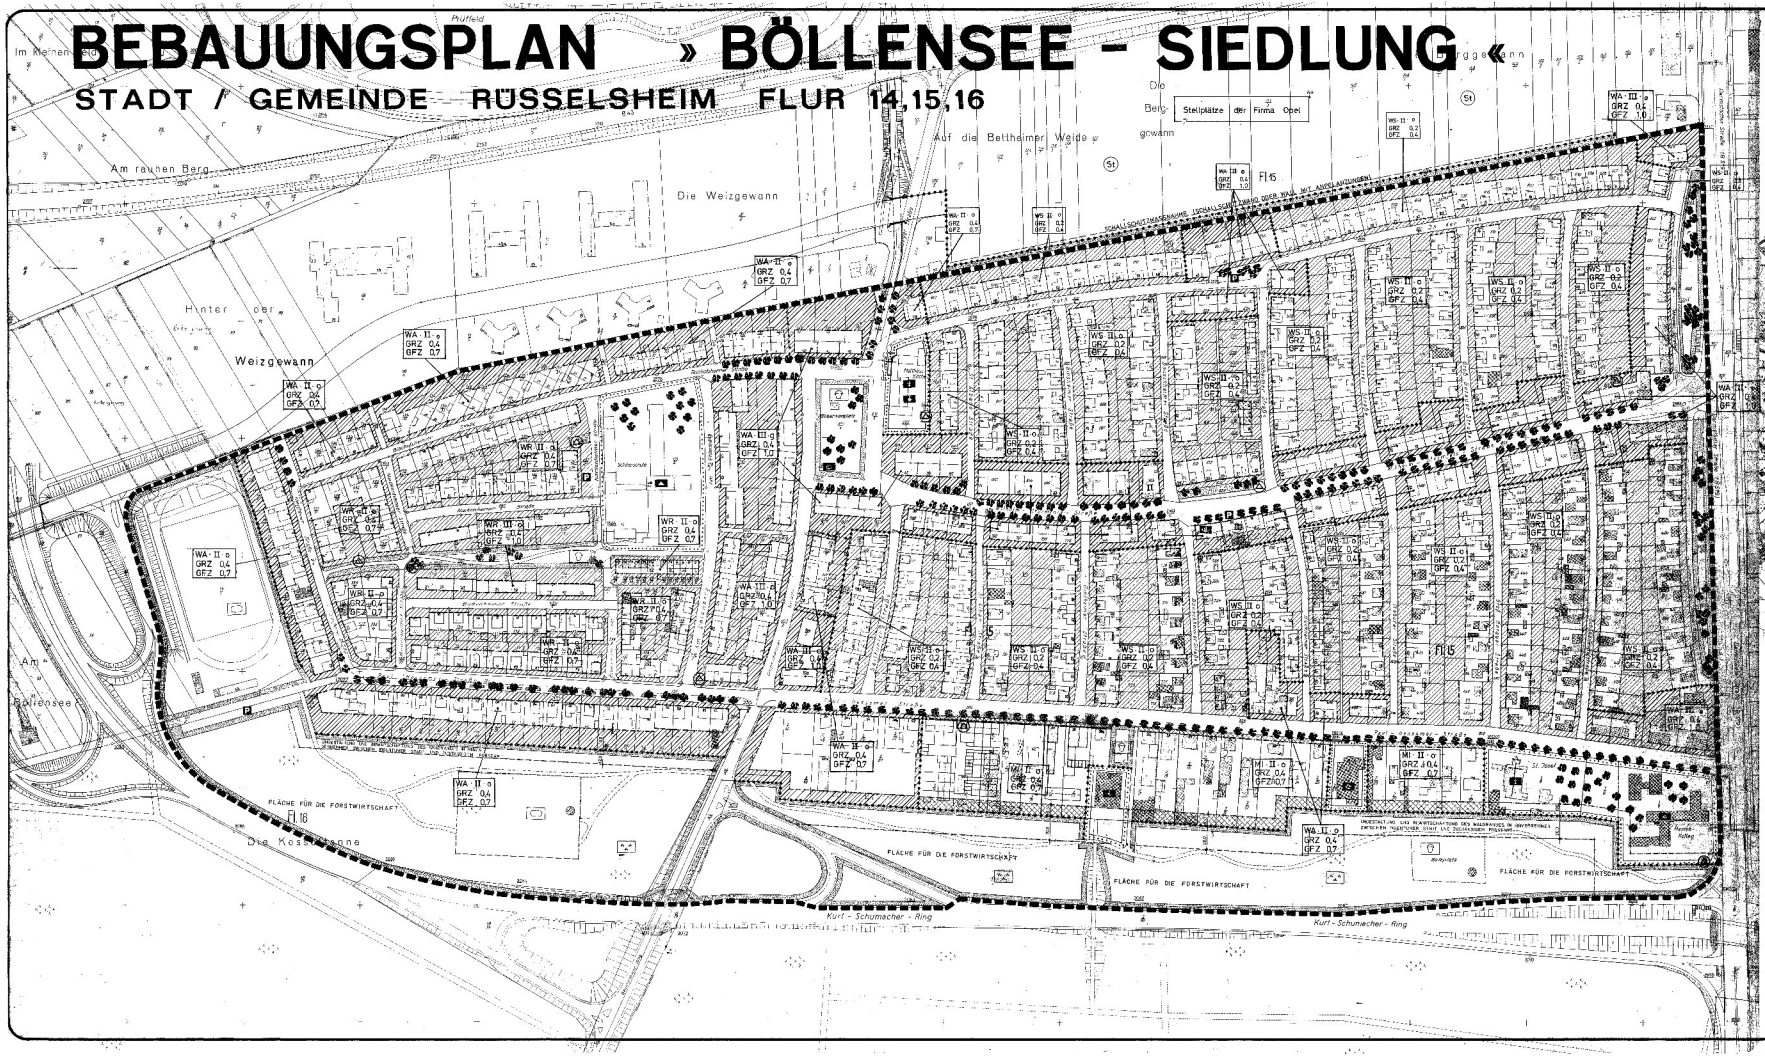

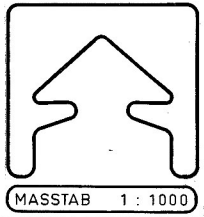

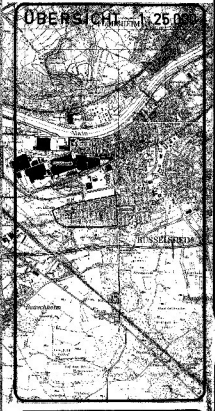

LEGENDE

HINWEIS

FESTSETZUNGEN

VERFAHREN

AUSFERTIGUNG NR.